


3. Obergeschoss

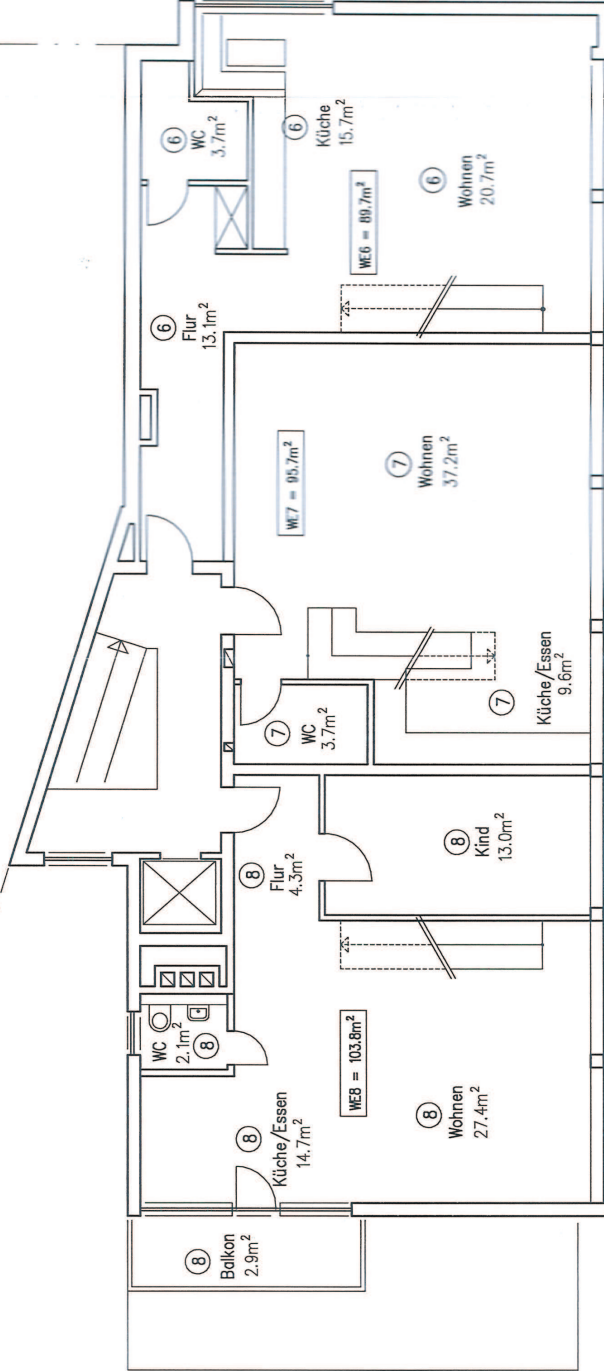

AZ 462-14

Ludwigshafen a. Rh., den 18. Sep. 2014
 Stadtverwaltung
 als Untere Bauaufsichtsbehörde
 im Auftrag:

Abgeschlossenheitsbescheinigung

Objekt: Sternstraße 62 in 67063 Ludwigshafen
 Flurstück: 468 Grundbuch: Blatt 484
 Grundriss 3.0G M 1:100 24.05.14

Stefan Böse Dipl. Ing. FH – Freier Architekt

Bahnhofstraße 72 67105 Schifferstadt
 Fon 06235-9296184 Fax 06235-9296185


3. Obergeschoss

4-17 BAUAUFSICHT
05. Sep. 2014
AKTENZEICHEN



A7 462-14

Ludwigshafen a. Rh., den 18. Sep. 2014
Stadtverwaltung
als Untere Bauaufsichtsbehörde
im Auftrag:

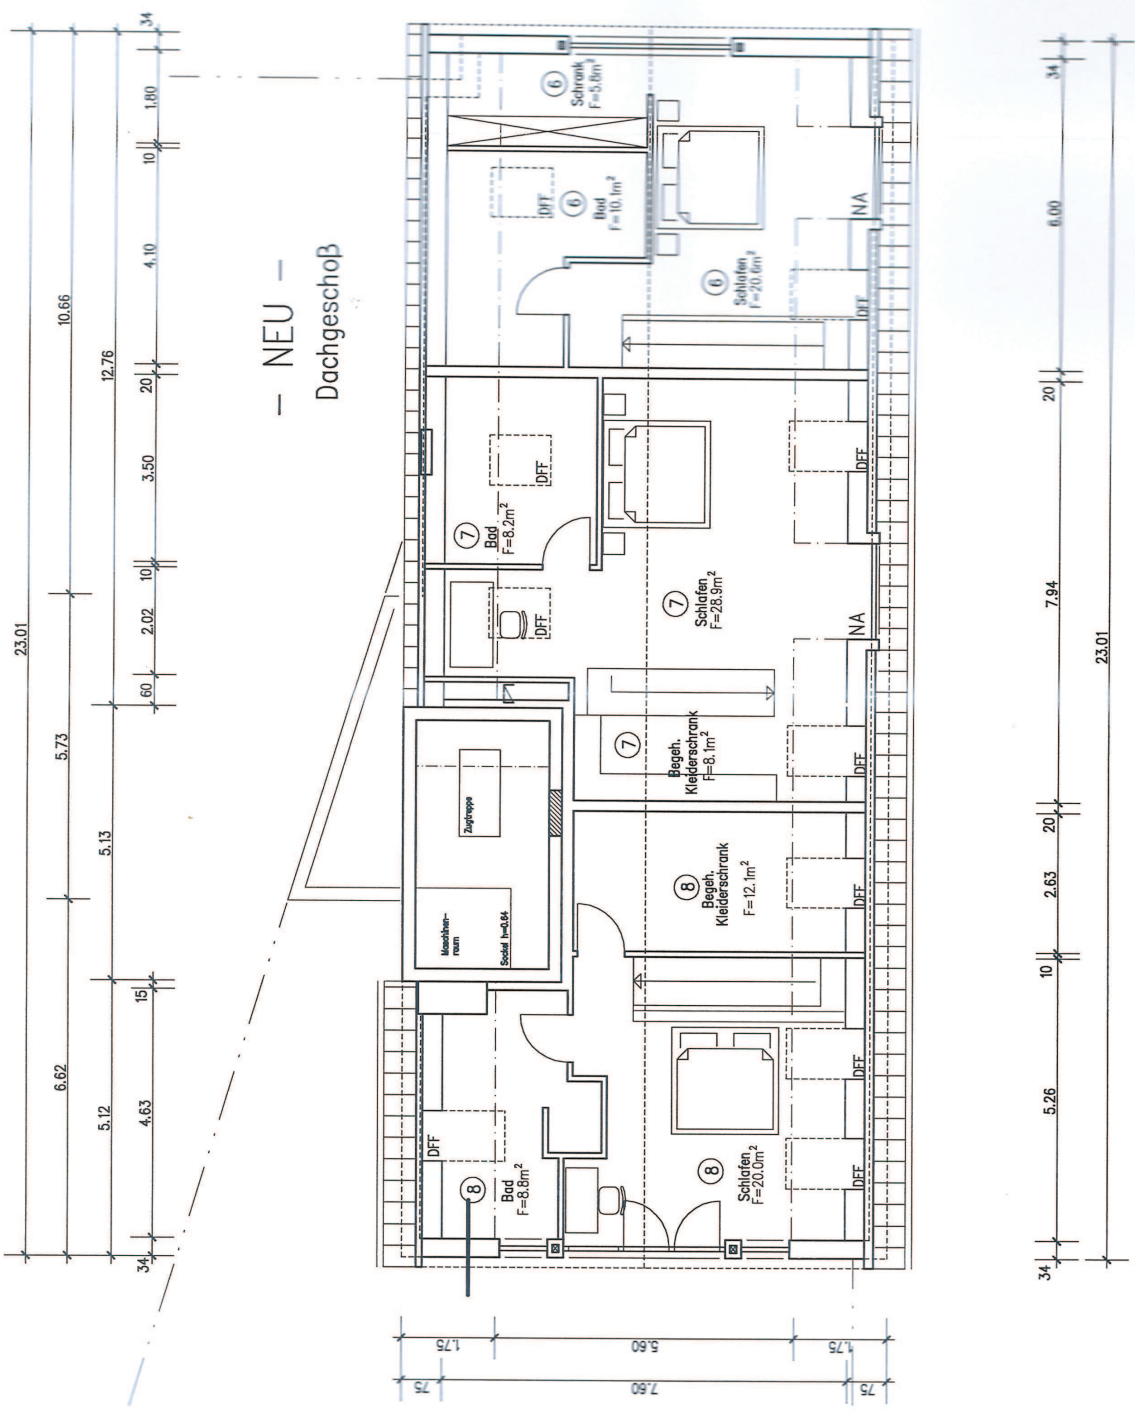

Abgeschlossenheitsbescheinigung

Objekt: Sternstraße 62 in 67063 Ludwigshafen
 Flurstück: 468 Grundbuch: Blatt 484
 Grundriss DG M 1:100 24.05.14

Stefan Böse Dipl. Ing. FH – Freier Architekt
 Bahnhofstraße 72 67105 Schifferstadt
 Fon 06235-9296184 Fax 06235-9296185

Dachgeschoß